


1ER PISO

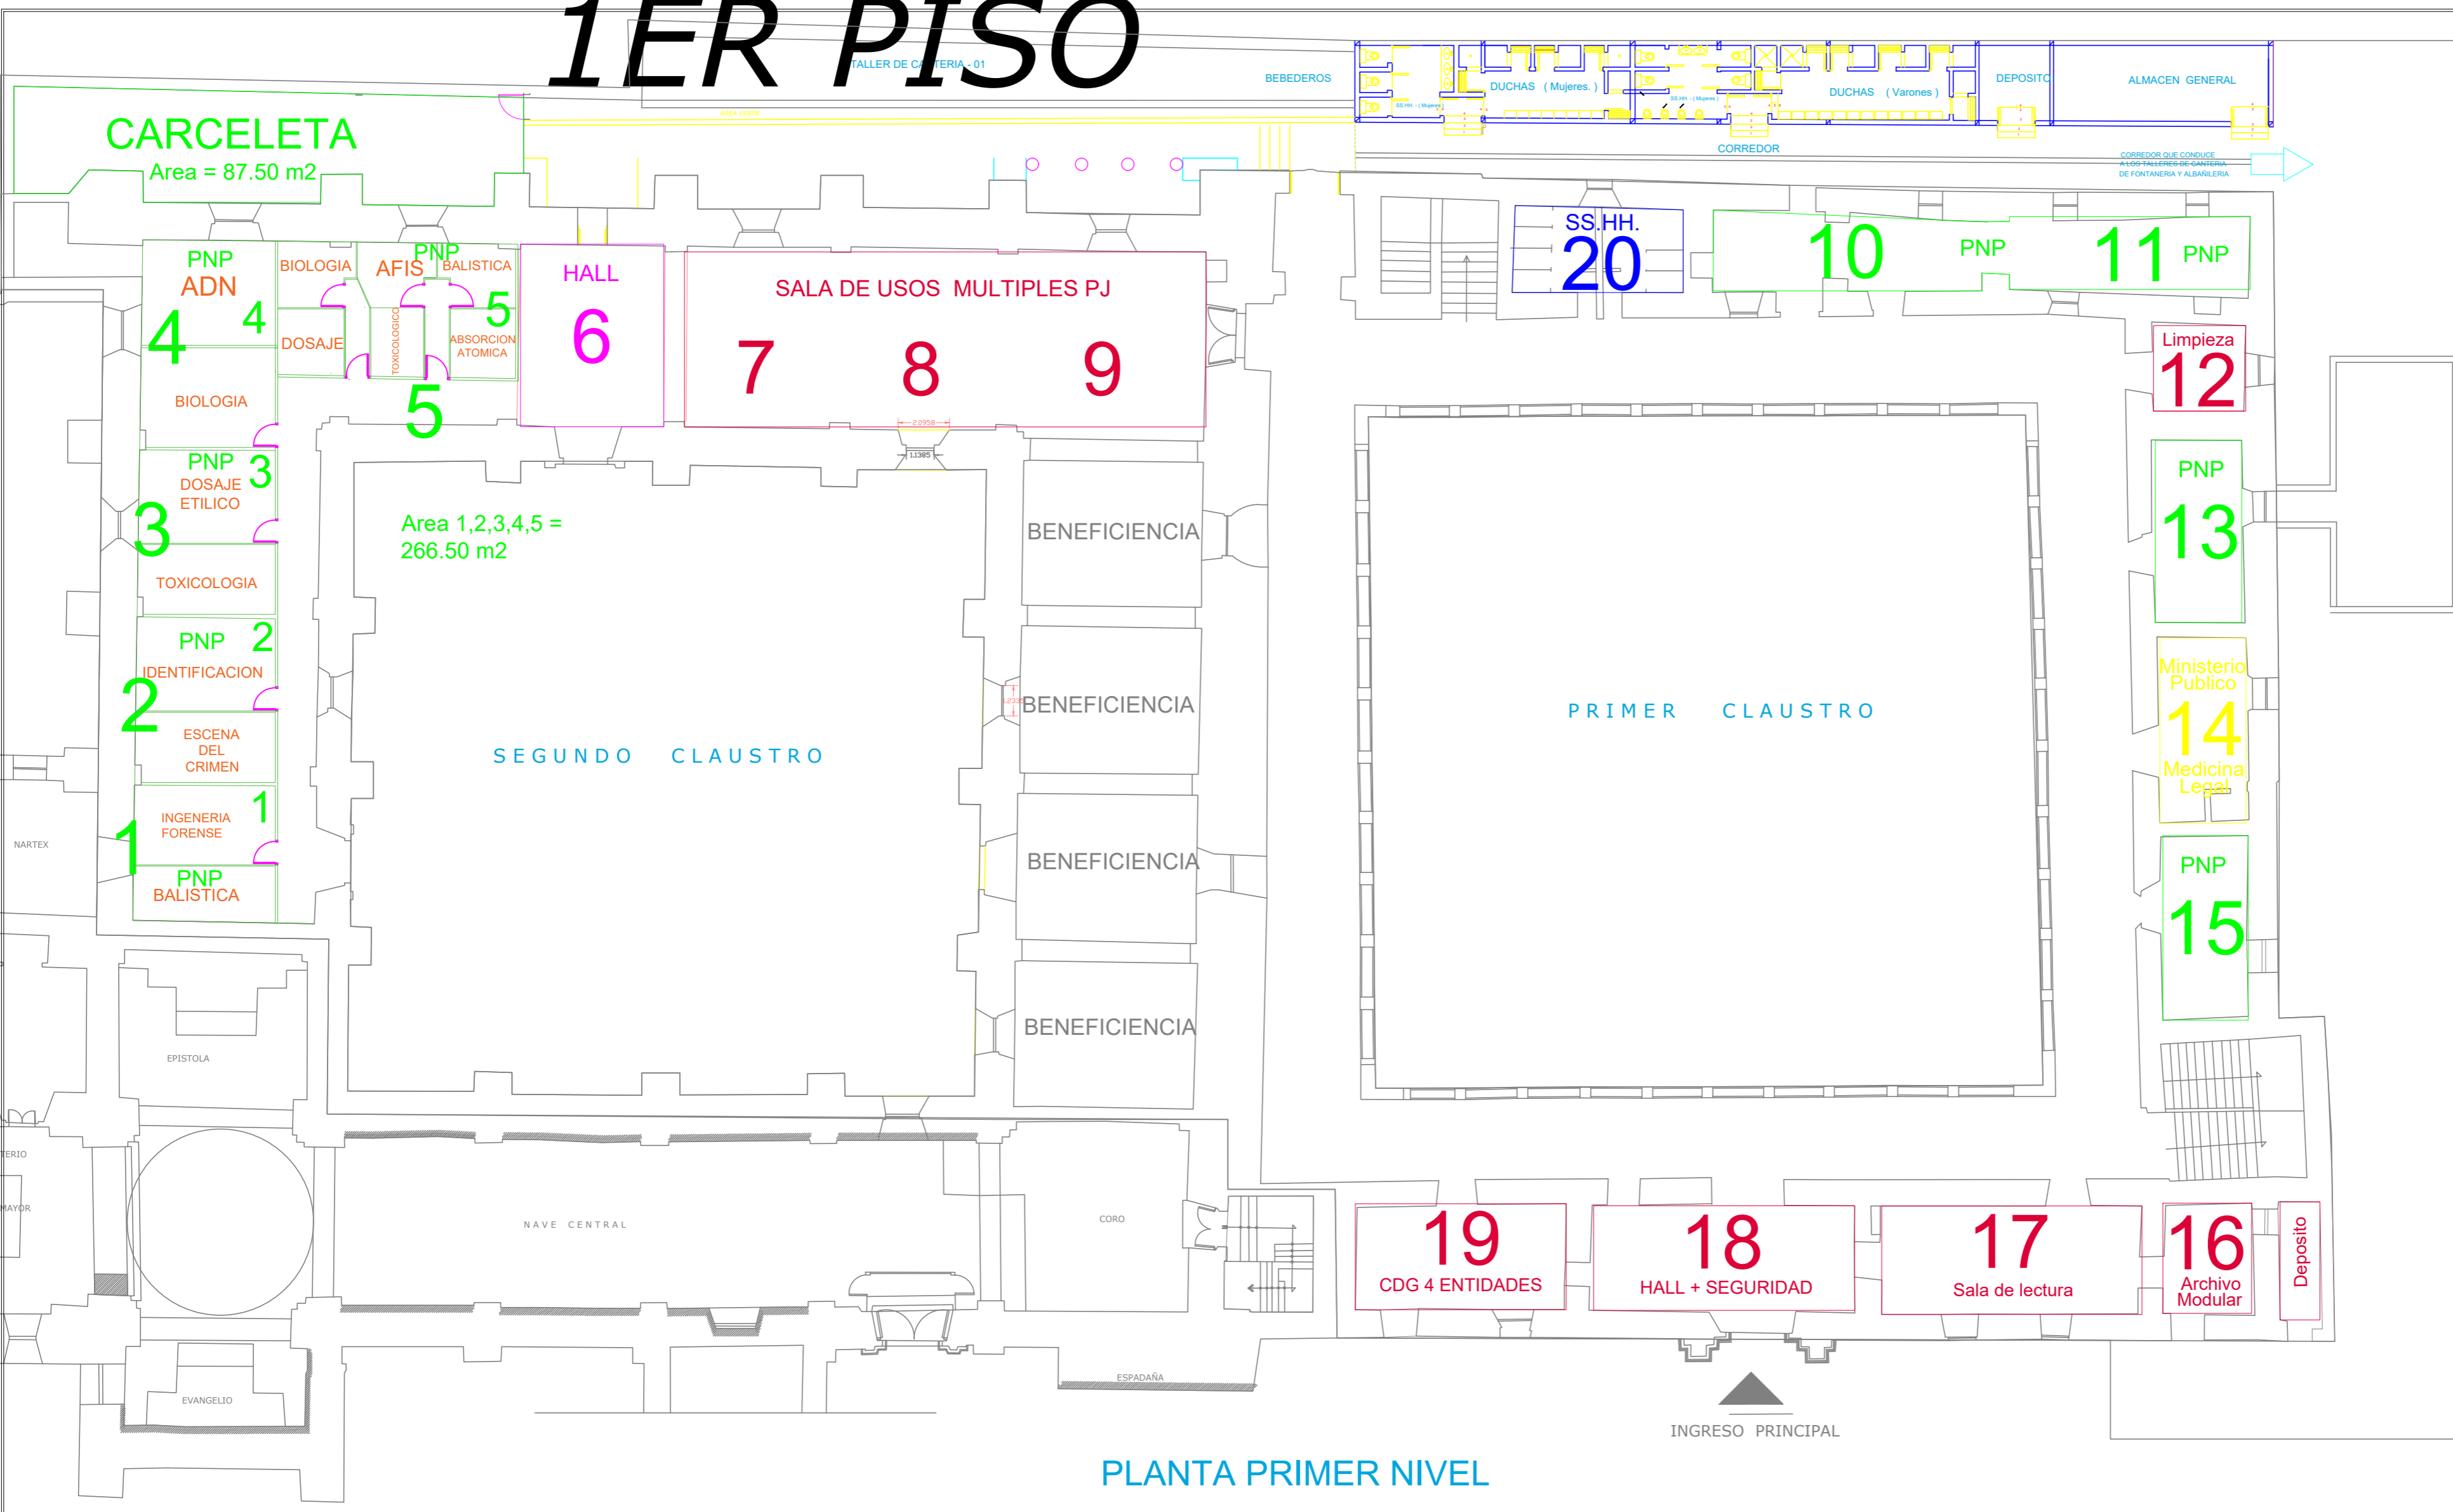

Area Table

Number	Area
1	41.16270431
2	44.46314285
3	44.34615812
4	59.42964081
5	44.33266804
6	43.54682320
7	43.04961758
8	44.11434983
#	58.66081977
10	34.71031045
11	28.27666548
12	13.04342246
13	26.32101951
14	26.04780020
15	25.78019883
16	16.03717397
17	46.89253276
18	45.68516432
19	36.54816911

ÁREA DE TERRENO PARA EL MUSEO 4683.44 M2
 ÁREA CONSTRUIDA PRIMER NIVEL 2823.44 M2
 ÁREA LIBRE: 1860.00 M2
 PERIMETRO 224.88 M

PLANTA PRIMER NIVEL

CORTE SUPERIOR DE JUSTICIA DE CUSCO

"Nos transformamos digitalmente y fortalecemos el servicio de justicia con rostro humano"
Gestión 2023 - 2024

PROYECTO:
"PROPUESTA DE ACONDICIONAMIENTO LOCAL SEDE JUDICIAL BETHLEMITAS, SANTIAGO, CUSCO, CUSCO".

PLANO:
PLANO DE DISTRIBUCION PRIMER NIVEL

LOCALIZACION:
DEPARTAMENTO: CUSCO
PROVINCIA: CUSCO
DISTRITO: SANTIAGO
LOCALIDAD: ALMUDENA


PRESENTA:
DRA. KARINNA JUSTINA HOLGADO NOA
COORDINADOR DE ESTUDIOS PROYECTO Y RACIONALIZACION:
ING. JOSE ALBERTO ROQUE HANCO

ESCALA:
DESIGNADA

FECHA:
JUNIO 2024

LAMINA:
AR-01

2DO PISO

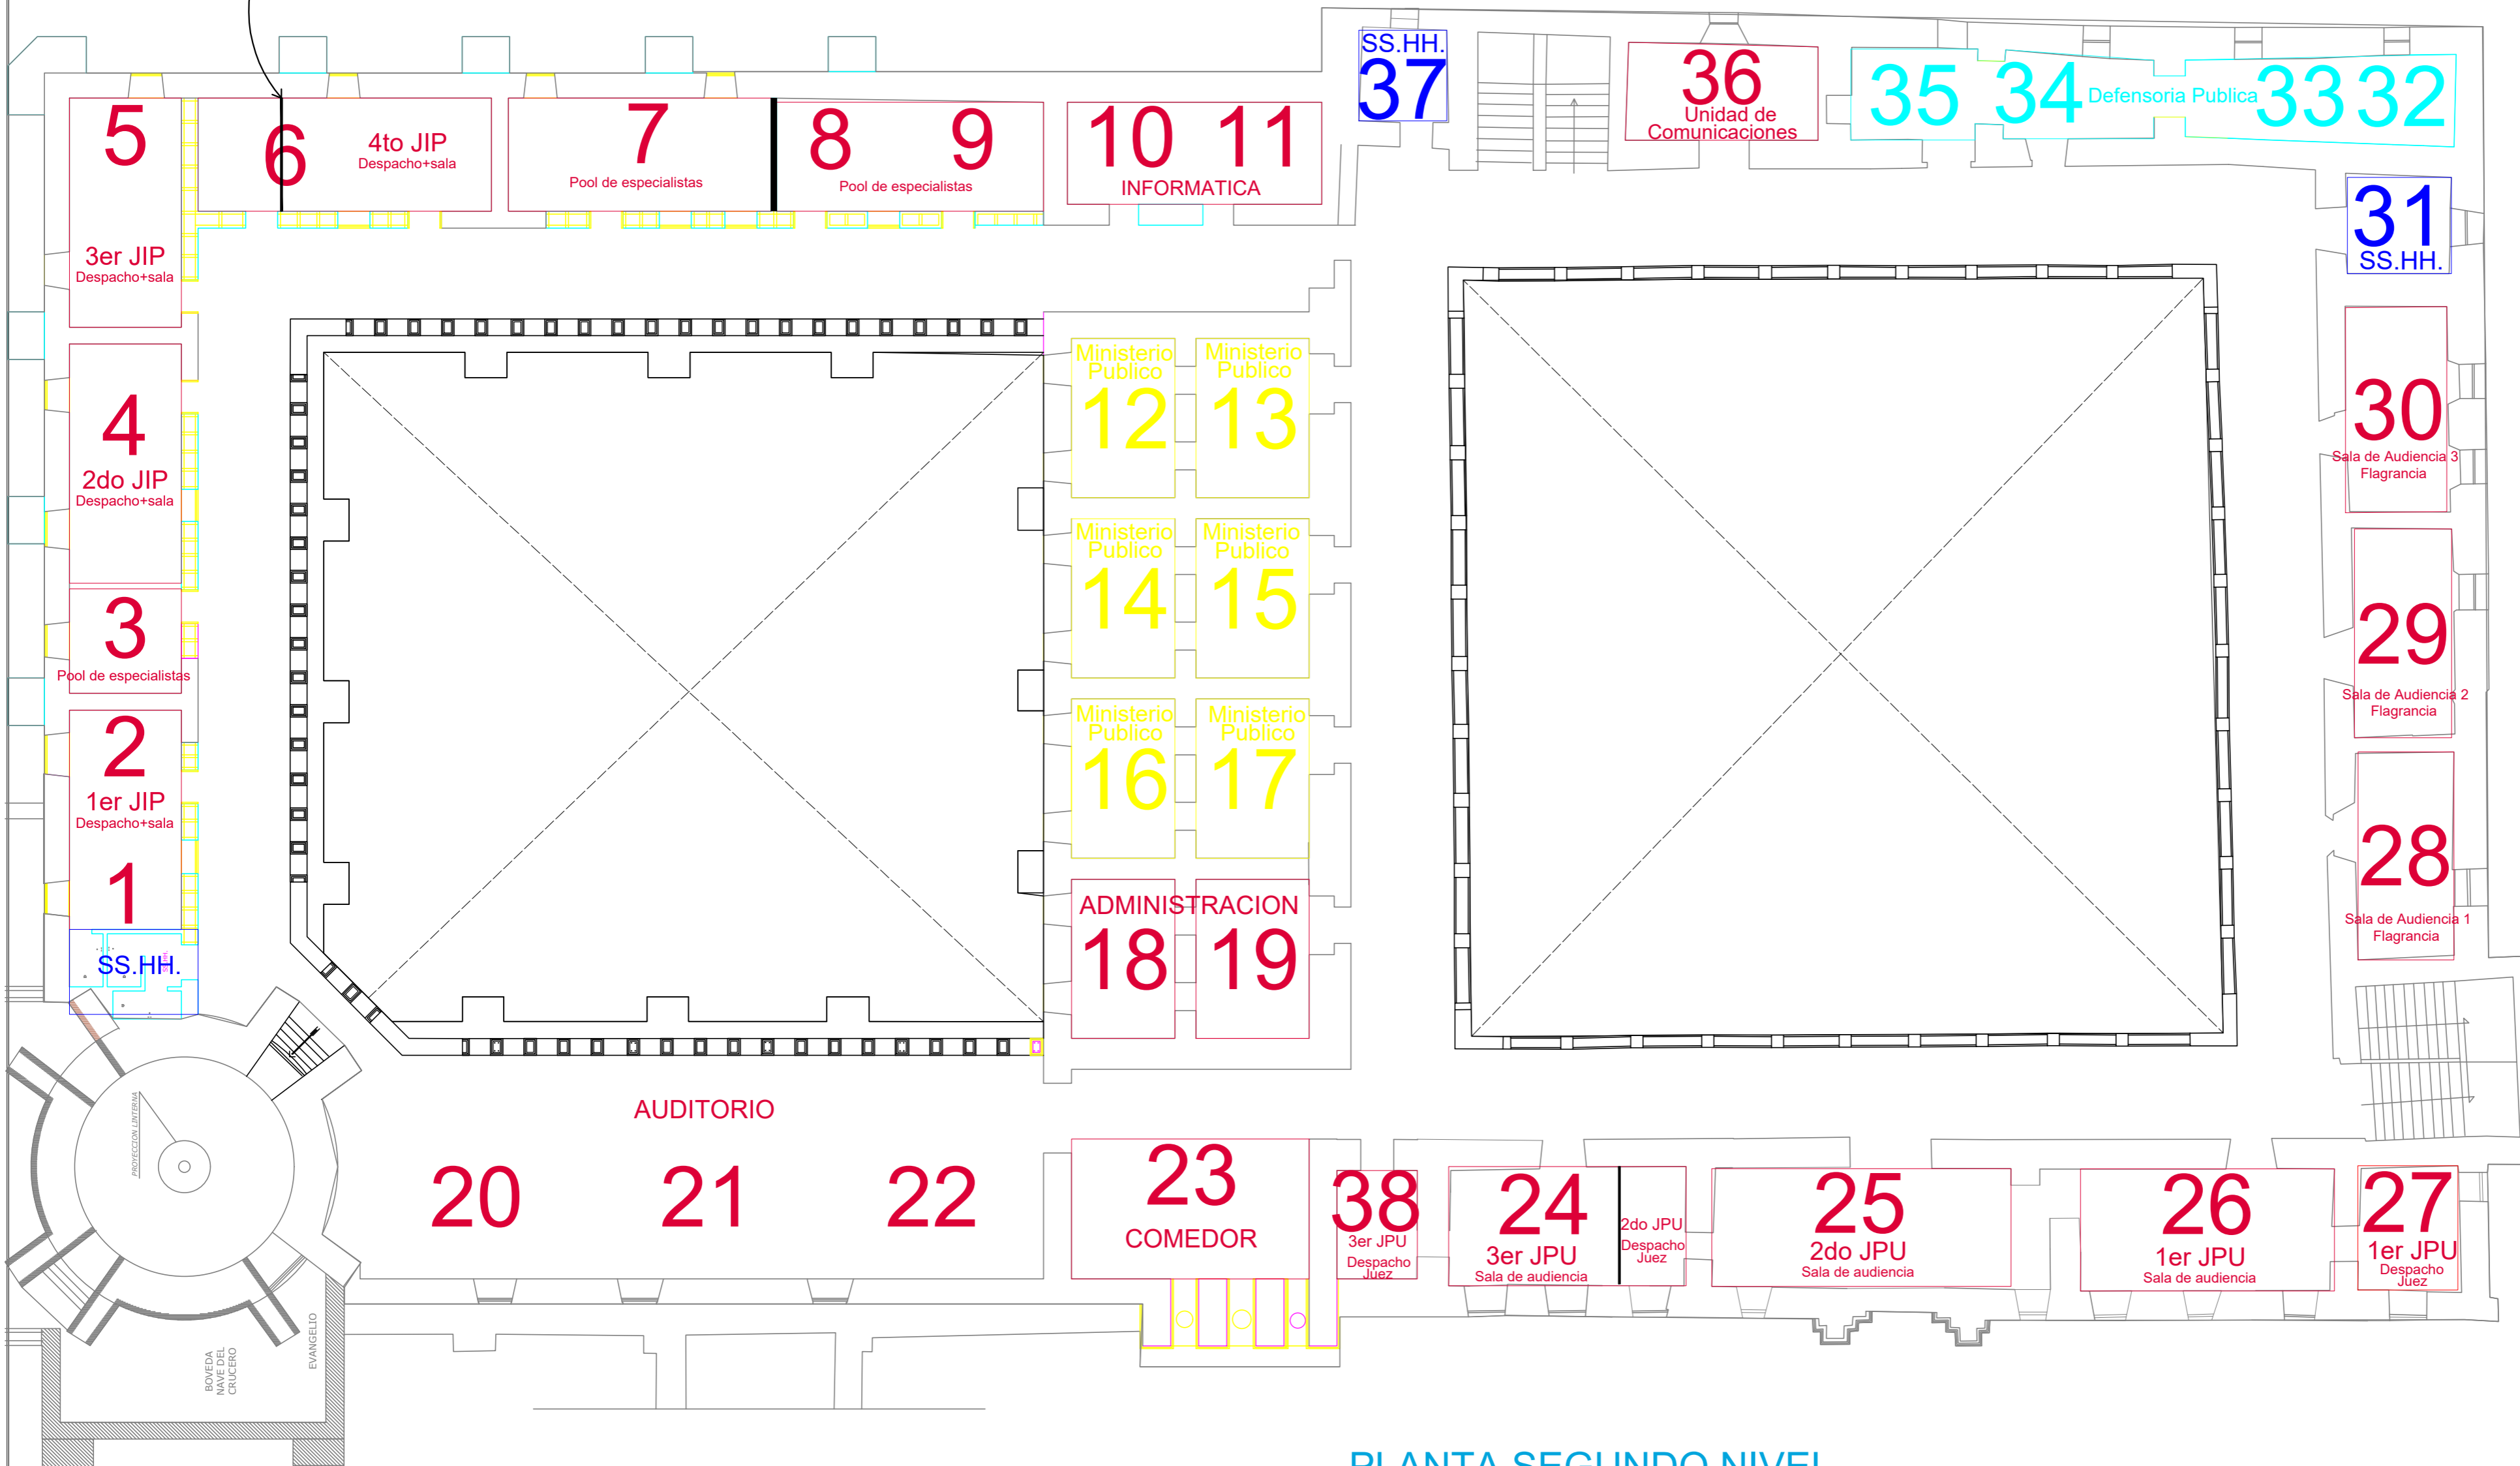

Area Table	
Number	Area
1	15.64531158
2	14.29010978
3	25.39348961
4	23.84511073
5	33.85796274
6	43.89664701
7	39.11926446
8	15.42127010
9	20.66250702
10	17.70833064
11	16.01285218
12	21.77025127
13	23.82961281
14	21.77025891
15	23.82962117
16	21.77024364
17	23.82960444
18	21.77025127
19	23.82961281
20	50.67964766
21	47.98370294
22	48.53362500
23	43.87087257
24	36.46463856
25	46.30306887
26	40.54142653
27	16.03717397
28	25.83784721
29	26.76355525
30	26.32101951
31	13.04342246
32	11.64433350
33	13.35084739
34	16.24555387
35	15.07854483
36	23.52441303
37	10.33474598

PLANTA SEGUNDO NIVEL

ÁREA CONSTRUIDA SEGUNDO NIVEL 2630.80 M2
 PERIMETRO 310.65 ML
 ÁREA CONSTRUIDA TOTAL PRIMER Y SEGUNDO NIVEL: 5454.24 M2

CORTE SUPERIOR DE JUSTICIA DE CUSCO

"Nos transformamos digitalmente y fortalecemos el servicio de justicia con rostro humano"
Gestión 2023 - 2024

PROYECTO:
"PROPUESTA DE ACONDICIONAMIENTO LOCAL SEDE JUDICIAL BETHLEMITAS, SANTIAGO, CUSCO, CUSCO".

PLANO:
PLANO DE DISTRIBUCION SEGUNDO NIVEL

LOCALIZACION:
DEPARTAMENTO: CUSCO
PROVINCIA : CUSCO
DISTRITO : SANTIAGO
LOCALIDAD : ALMUDENA

PRESIDENTA
DRA. KARINNA JUSTINA HOLGADO NOA

COORDINADOR DE ESTUDIOS PROYECTOR Y RACIONALIZACION:
ING. JOSE ALBERTO ROQUE HANCO

ESCALA:
DESIGNADA

LABOR:
AR-02

FECHA:
JUNIO 2024

REVISADO Y P:
